


POHLED SEVERNÍ
MĚŘÍTKO 1:100

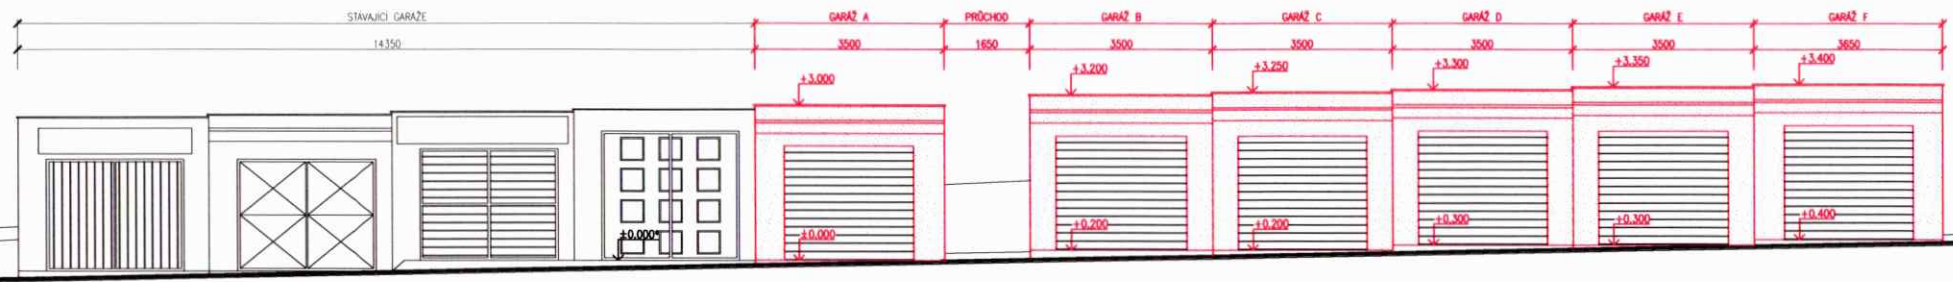

*výškový systém absolutní (±0,000 - PODLAHA STÁVAJÍCÍHO OBJEKTU GARÁŽE)

LEGENDA MATERIÁLŮ:

KRYTINA - TRAPEZOVÝ PLECH - ODSŤIN TMAVÉ ŠEDA
VRATA - SEKŮNÍ GARÁŽOVÁ VRATA - ODSŤIN TMAVÉ ŠEDA
OKAPY - POZINK - ODSŤIN TMAVÉ ŠEDA

 DMŤKA - ODSŤIN BÍLÁ