



ÚZEMNÍ PLÁN RUDICE

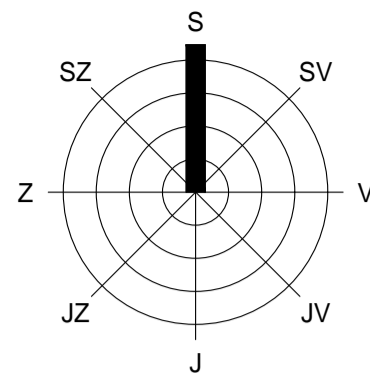

ú. Lažánky u Blanska

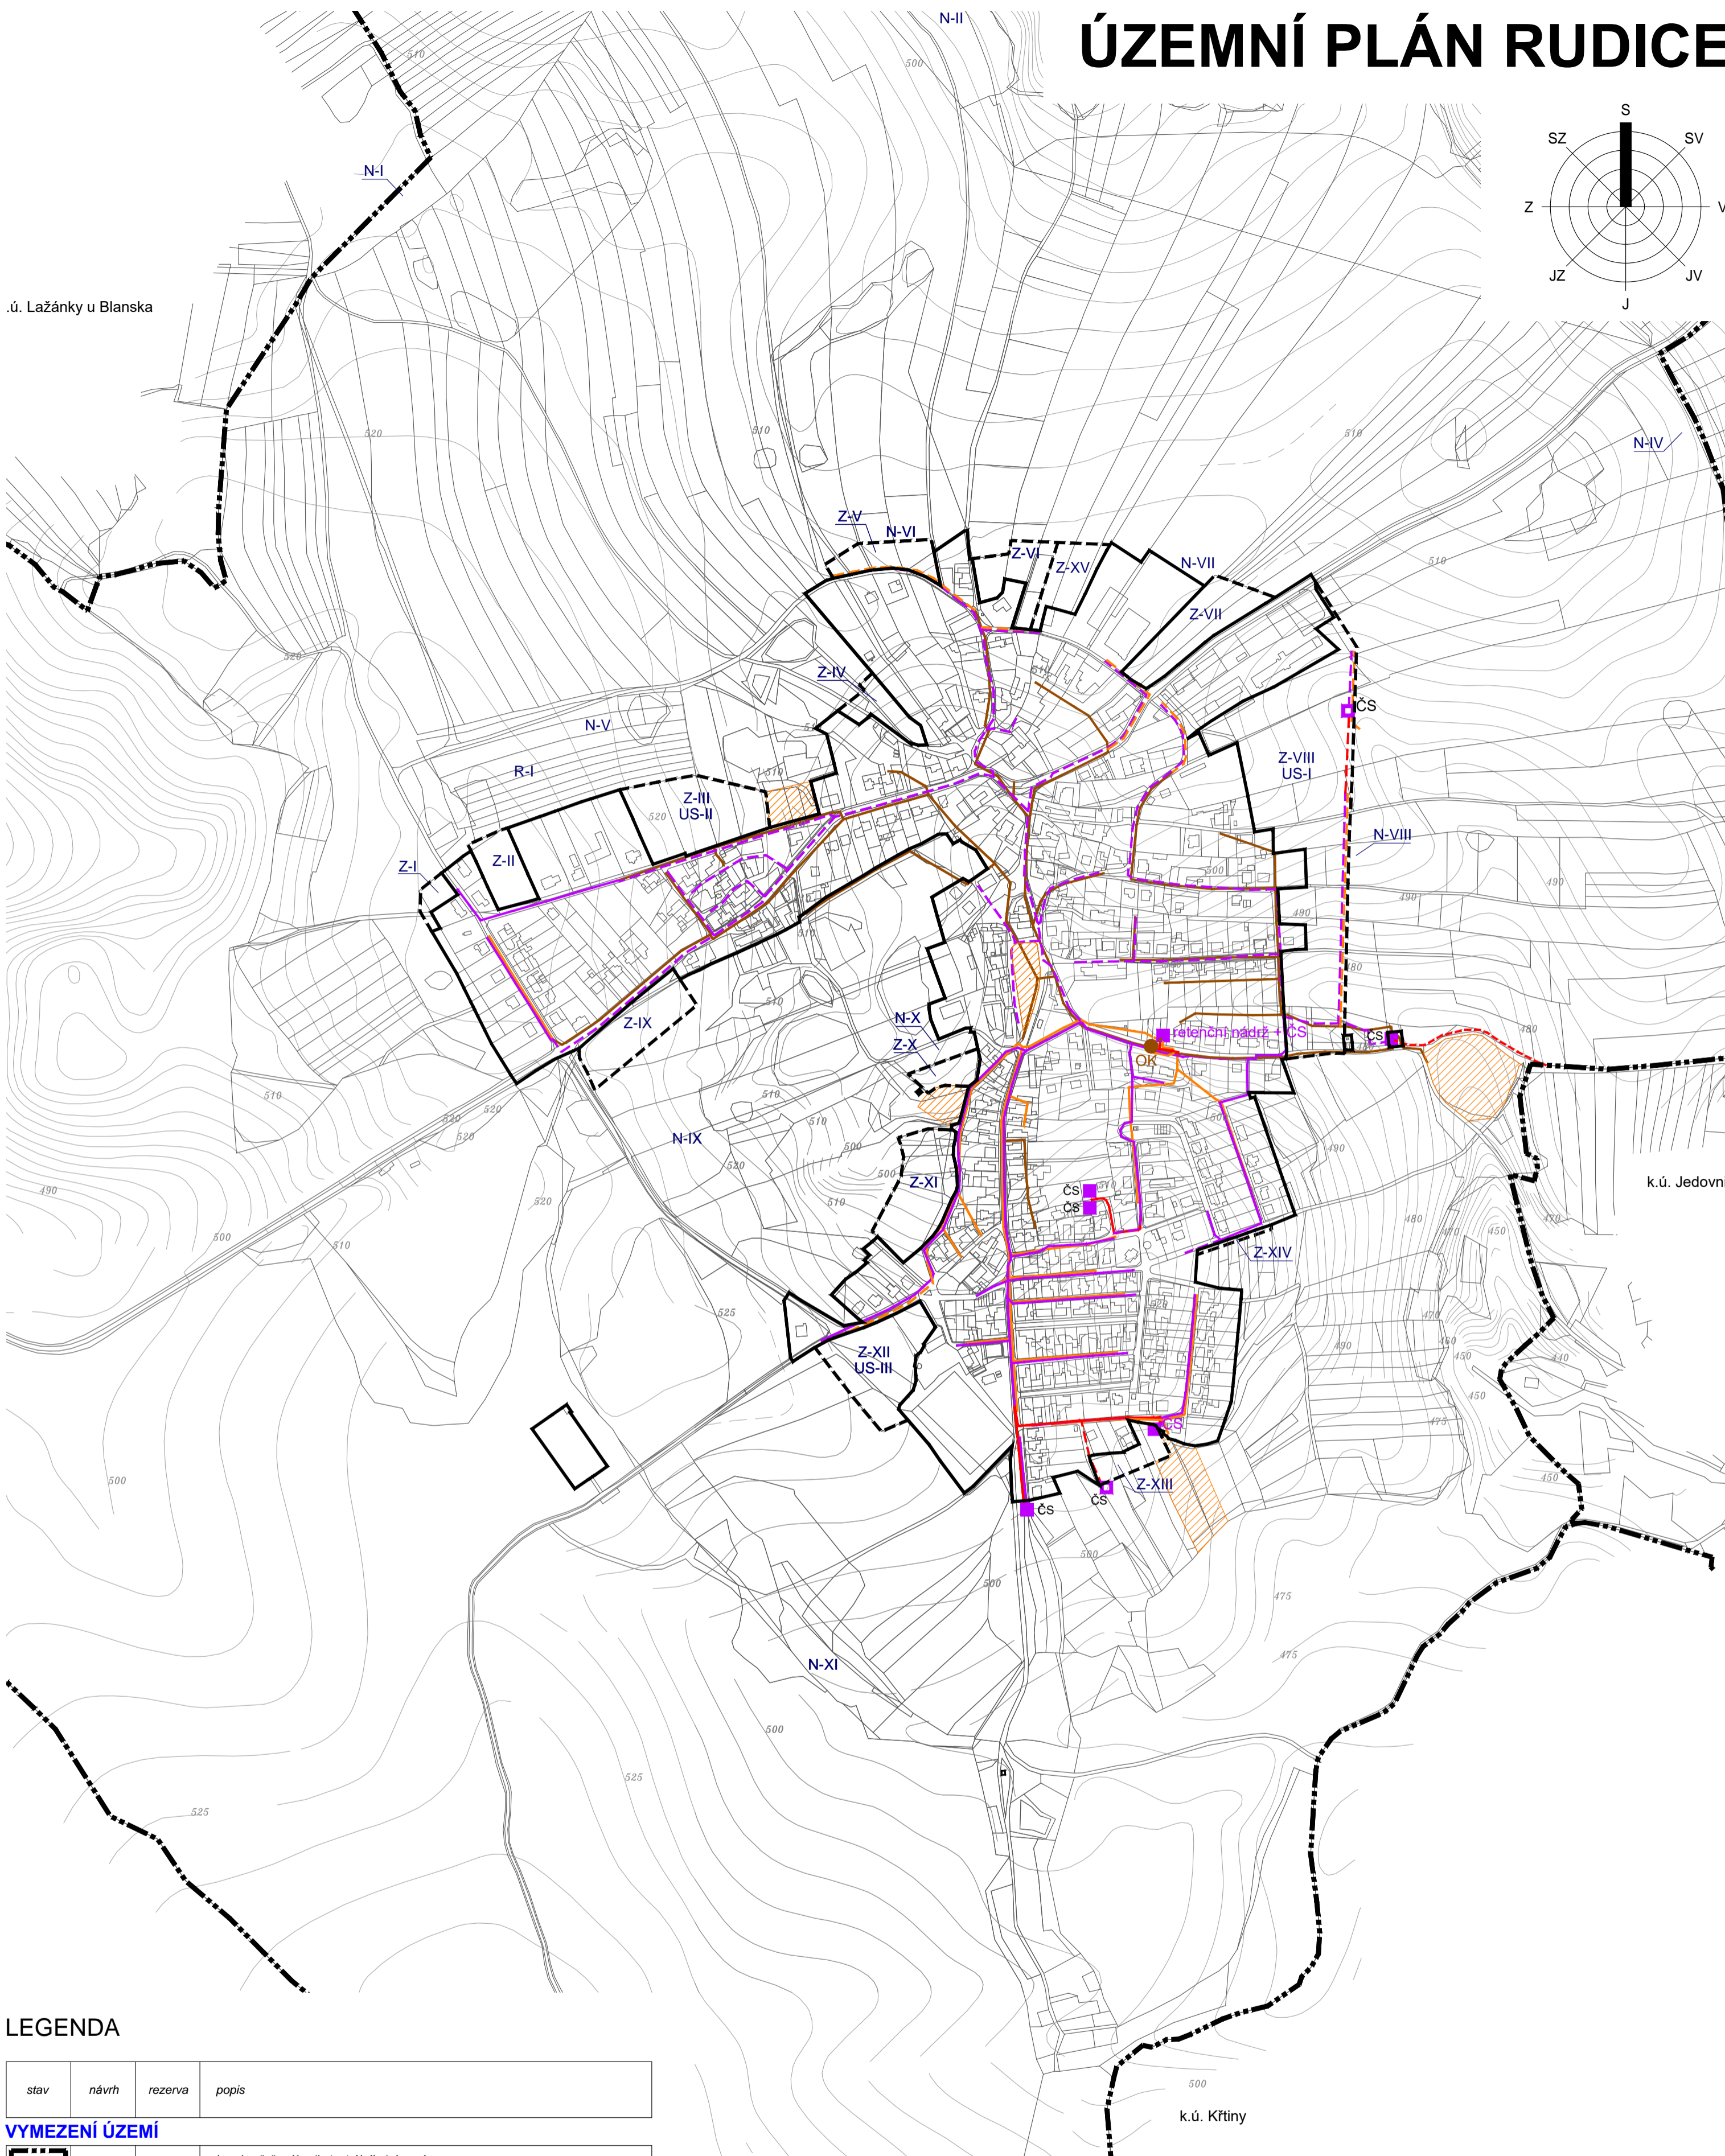

LEGENDA

stav	návrh	rezerva	popis
------	-------	---------	-------

VYMEZENÍ ÚZEMÍ

		hranice řešeného (katastrálního) území
		hranice zastavěného území / hranice zastavitelného území

KONCEPCE TECHNICKÉ INFRASTRUKTURY

ODKANALIZOVÁNÍ

		kanalizační řád jednotné kanalizace - gravitační
		kanalizační řád oddílné dešťové kanalizace - gravitační
		kanalizační řád oddílné splaškové kanalizace - gravitační
		kanalizační řád oddílné splaškové kanalizace - výtlač
		kanalizační řád oddílné splaškové kanalizace - výtlač směr ČOV Jedovnice
		čerpací stanice splaškové kanalizace
		odlehčovací komora
		plocha pro řešení dešťových vod

KONCEPCE ODKANALIZOVÁNÍ

M 1 : 5 000

ČÁST
ZPRACOVATEL
OBJEDNATEL
DATUM

ODŮVODNĚNÍ ÚZEMNÍHO PLÁNU
ATELIER A.V.E., M. MAJEROVÉ 3, 638 00 BRNO
TEL: +420 604 215 144, e-mail: a.ve.studio@volny.cz
ING. ARCH. ŠTĚPÁN KOČIŠ (ZÁSTUPCE),
ING. ARCH. HELENA KOČIŠOVÁ, ING. MICHAL KOVÁŘ
ING. JAROSLAV OPAT, ING. RENÉ UXA, ING. VOJTĚCH JOURA
OBEC RUDICE, PSČ 679 06
STAROSTA OBCE ROMAN ŠEBELA (ZÁSTUPCE)
ÚNOR 2022



atelier a.ve

11/5