



ÚZEMNÍ PLÁN RUDICE

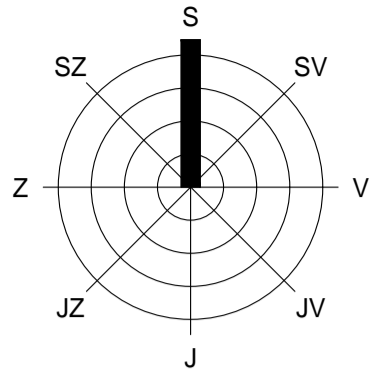

ú. Lažánky u Blanska

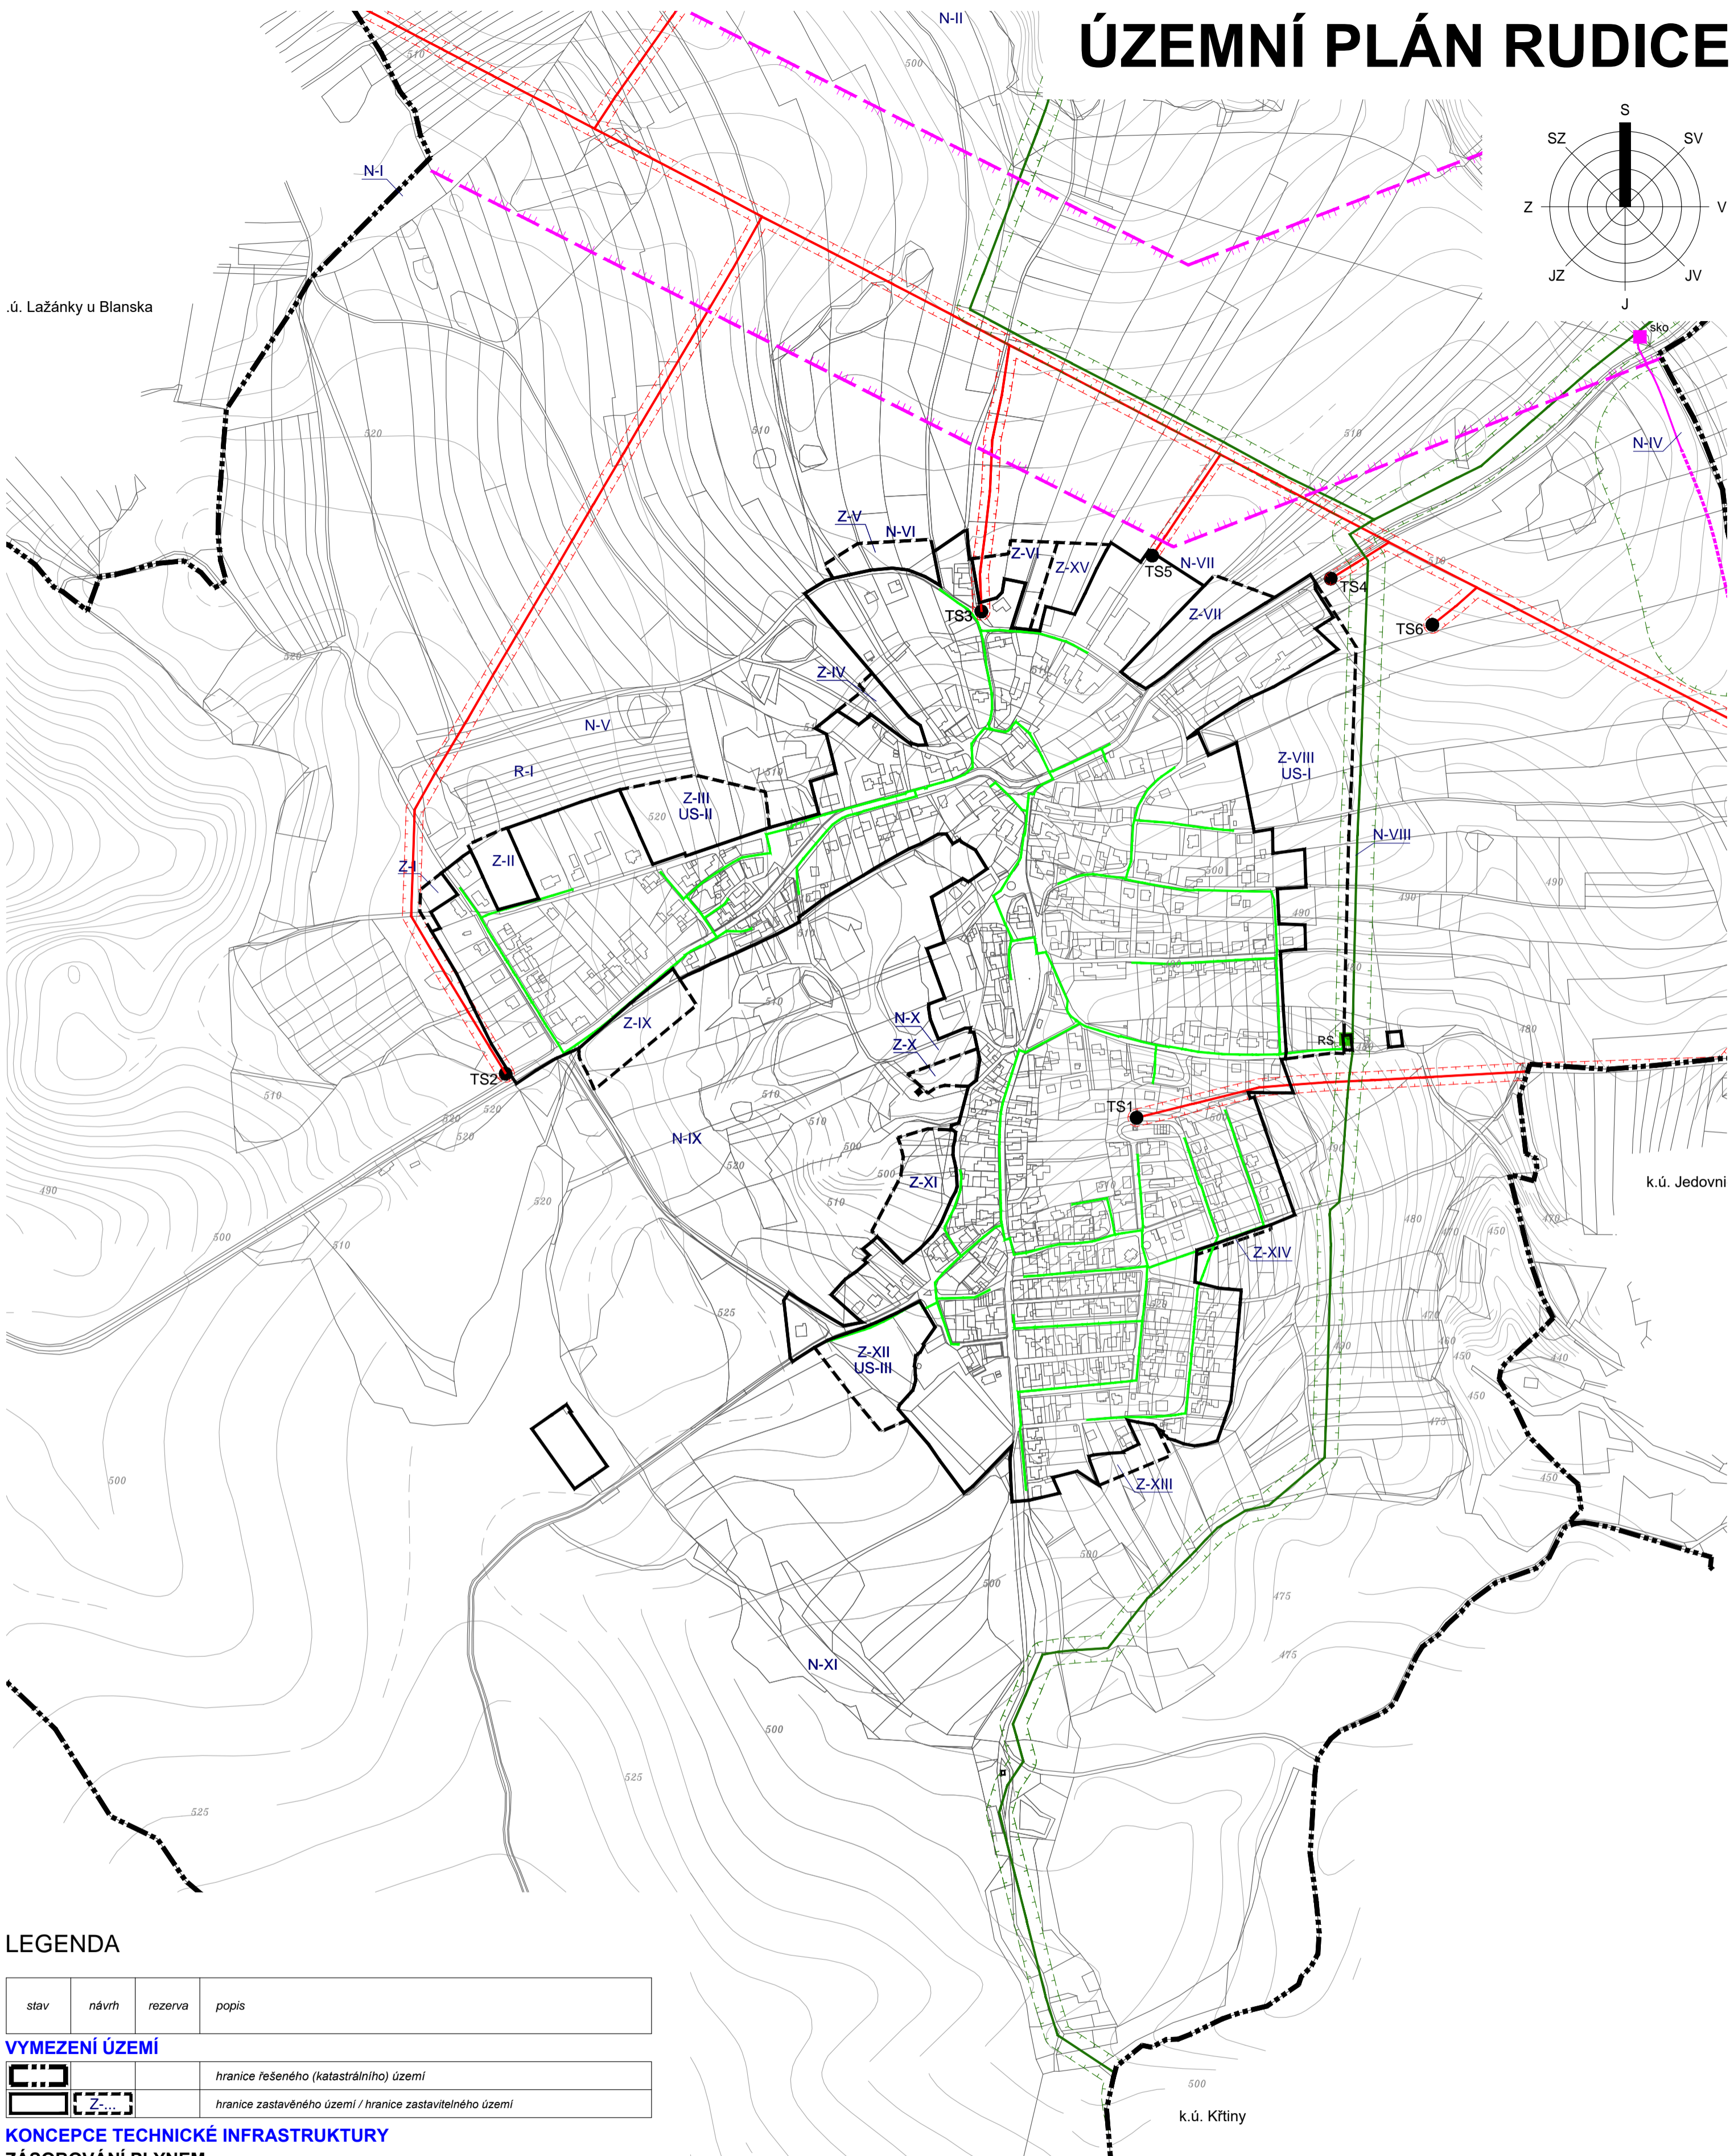

LEGENDA

stav	návrh	rezerva	popis
------	-------	---------	-------

VYMEZENÍ ÚZEMÍ

	hranice řešeného (katastrálního) území
	hranice zastavěného území / hranice zastavitelného území

KONCEPCE TECHNICKÉ INFRASTRUKTURY

ZÁSOBOVÁNÍ PLYNEM

	VTL plynovod
	STL plynovod
	regulační stanice
	stanice katodové ochrany
	anoda
	bezpečnostní pásmo VTL plynovodu

ZÁSOBOVÁNÍ ELEKTRICKOU ENERGIÍ

	vedení 2x110kV Blansko - Rozstání ZUR JMK TEE 19 koridor šířky 300m
	vedení VN
	trafostanice
	ochranné pásmo nadzemního vedení VN

KONCEPCE ZÁSOBOVÁNÍ PLYNEM A ELEKTRICKOU ENERGIÍ

M 1 : 5 000

ČÁST
ZPRACOVATEL

ODŮVODNĚNÍ ÚZEMNÍHO PLÁNU
ATELIER A.V.E., M. MAJEROVÉ 3, 638 00 BRNO
TEL: +420 604 215 144, e-mail: a.ve.studio@volny.cz
ING. ARCH. ŠTĚPÁN KOČIŠ (ZÁSTUPCE),
ING. ARCH. HELENA KOČIŠOVÁ, ING. MICHAL KOVÁŘ

OBJEDNATEL

ING. JAROSLAV OPAT, ING. RENÉ UXA, ING. VOJTĚCH JOURA
OBEC RUDICE, PSČ 679 06
STAROSTA OBCE ROMAN ŠEBELA (ZÁSTUPCE)

DATUM

ÚNOR 2022



atelier a.ve

11/6